


## Skala 1:10

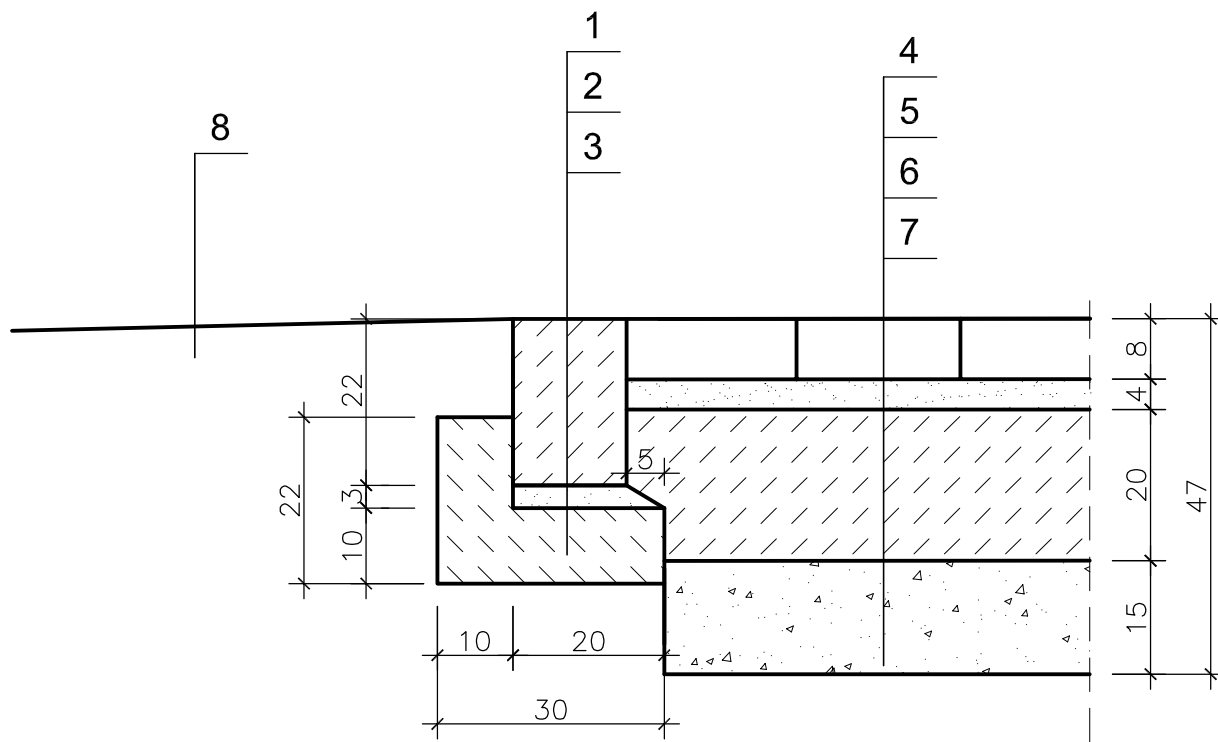

1. KRAWEŹNIK BETONOWY 15x22 cm
2. PODSYPKA CEMENTOWO - PIASKOWA
3. ŁAWA BETONOWA B15 Z OPOREM
4. KOSTKA BRUKOWA BETONOWA
5. PODSYPKA CEMENTOWO - PIASKOWA
6. PODBUDOWA BETONOWA B15
7. PIASEK STABILIZOWANY CEMENTEM  $R_m=2,5\text{MPa}$
8. NAWIERZCHNIA ISTNIEJĄCA

Inwestor: Urząd Miasta i Gminy w Miłakowie 14-130 Miłakowo ul. Olsztyńska 16		Wykonawca: „EUROPOL” Przedsiębiorstwo Projektowo-Usługowe 11-041 Olsztyn ul. Macierzanki 4 europol1@wp.pl tel./fax 0-89 524-21-94	
Nazwa obiektu: <b>Kanalizacja deszczowa i sanitarna z przebudową nawierzchni drogi</b>			Nr rys.:  <div style="text-align: center; font-size: 24pt;"><b>10</b></div>
Adres: <b>Ulice Chopina, Kołtąją, Mickiewicza, Dworcowa w Miłakowie, gmina Miłakowo</b>			
Skala: <b>1:10</b>	Przedmiot opracowania:  <b>Projekt budowlany + projekt zagospodarowania terenu          ulicy i sieci kanalizacji sanitarnej i deszczowej          - szczegół konstrukcyjny drogi, ul. Dworcowa</b>	Faza: <b>PB</b>	
Data: <b>03.2008</b>		Branża: <b>drogi</b>	
Projektant br. drogowa: <b>inż. K. Żarkow</b> upr. bud. do projekt. bez ograniczeń w specj. drogi - nr GP-KZ-7342/570/94		Opracował br. drogowca: <b>mgr inż. T. Lawrenz</b>	Weryfikował br. drogowca: <b>mgr inż. M. Antoniak</b> upr. bud. do projekt. konstrukcji inżynierskich, drog i ulic - nr GP-KZ-7342/511/94