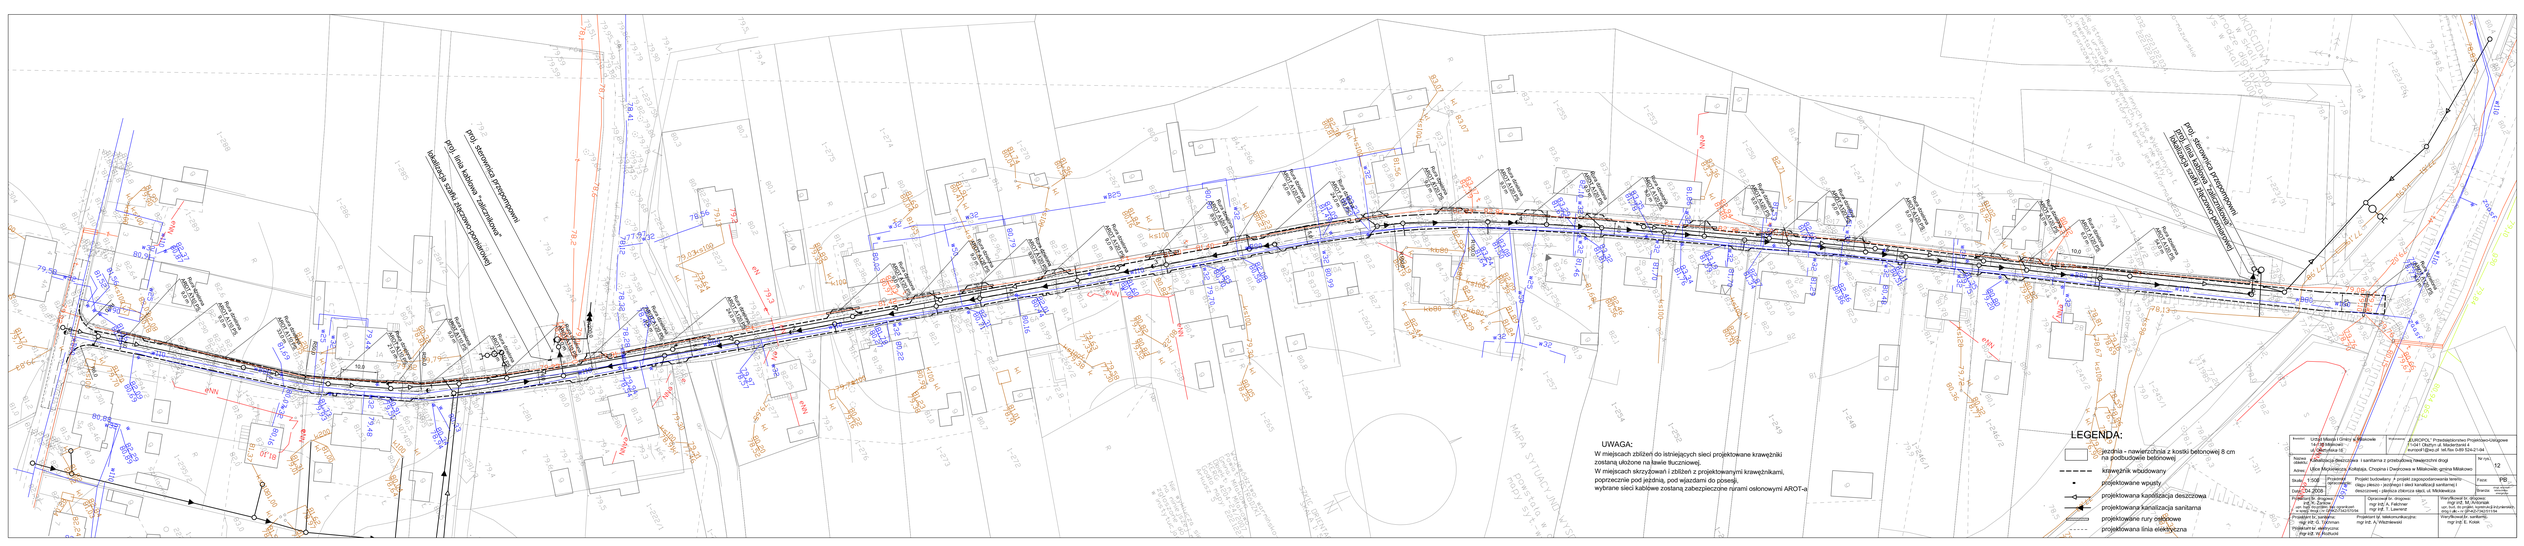
proj. skrzyżowania przystankowego
proj. linia tramwajowa - Zakrzówek
Vadimpol
proj. skrzyżowania przystankowego
proj. linia tramwajowa - Zakrzówek
Vadimpol
UWAGA:
W miejscach zbliżeń do istniejących sieci projektowane krawężniki zostaną ułożone na ławie tłuczniowej.
W miejscach skrzyżowań i zbliżeń z projektowanymi krawężnikami, poprzecznie pod jezdnią, pod wjazdami do posesji, wybrane sieci kablowe zostaną zabezpieczone rurami osłonowymi AROT-u.
LEGENDA:
jezdnia - nawierzchnia z kostki betonowej 8 cm na podbudowie betonowej
krawężnik wbudowany
projektowane wpusty
projektowana kanalizacja deszczowa
projektowana kanalizacja sanitarna
projektowane rury osłonowe
projektowana linia elektryczna
Inwestor: Urząd Miasta i Gminy w Miłkowie ul. Miłkowskiej 1 ul. Obwodnica 18
Wykonawca: „EUROPOL" Przedsiębiorstwo Projektowo-Usługowe 11-041 Olsztyn ul. Mackiewicza 4 europol1@wp.pl tel./fax 0-89 524-21-04
Nazwa zadania: Kształtowanie ciągu ulicznego z sanitarną z przebudową trawersów dróg
Adres: Ulice Miłkowicza, Kolejna, Chopina i Dwórzowa w Miłkowie, gmina Miłków
Nr rys.: 12
Skala: 1:500
Przekrój: podłużny
Projekt budowlany A projekt zagospodarowania terenu - ciąg pieszo - jezdniowy i sieci kanalizacji sanitarnej i deszczowej - plac/ulica Dworzec sieci, ul. Miłkowicza
Faza: PB
Data: 04.2009
Projektował mgr inż. Zbigniew Kowalczyk upr. bez ograniczeń WM-1/0001/PWOK/08
Sprawdził mgr inż. Jarosław Kuczyński
Projektował br. sanitarna mgr inż. G. Tallman
Projektował br. wodociągowa mgr inż. W. Rutkuć
Opracował br. drogowe mgr inż. M. Kołodziej
mgr inż. A. Fabiner
mgr inż. A. Wiśniewski
Projektował br. sanitarna mgr inż. A. Wiśniewski
Projektował br. sanitarna mgr inż. E. Kolak
Uzgodnienia
Skala: 1:500
Data: 04.2009
Podpis