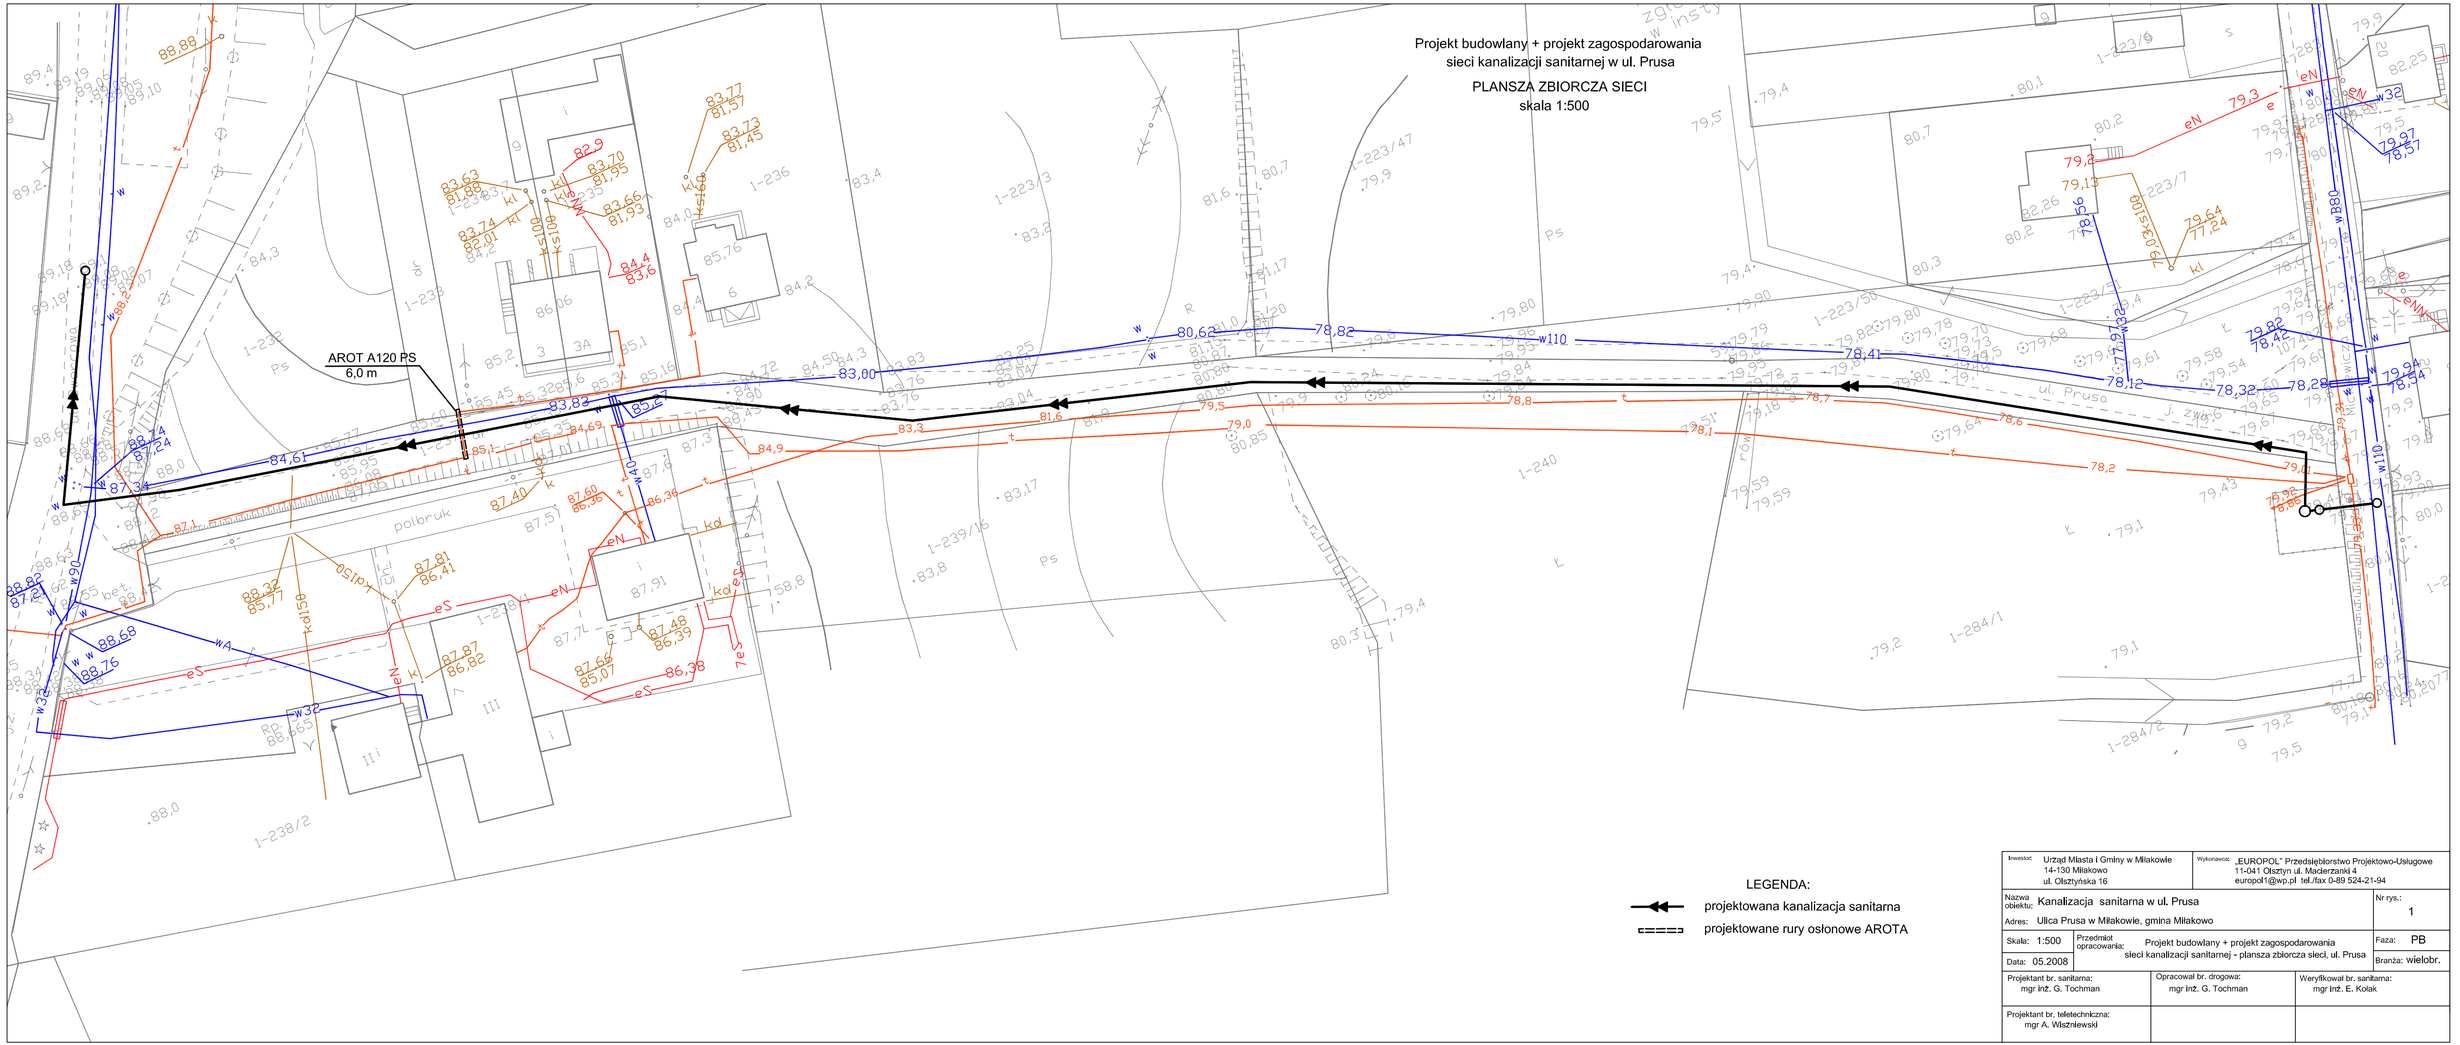

Inwestor: Urząd Miasta i Gminy w Miłakowie, 14-130 Miłakowo, ul. Olsztyńska 16	Wykonawca: „EUROPOL" Przedsiębiorstwo Projektowo-Usługowe, 11-041 Olsztyn ul. Macierzanki 4, europol1@wp.pl tel./fax 0-89 524-21-94	
Nazwa obiektu: Kanalizacja sanitarna w ul. Prusa		Nr rys.: 1
Adres: Ulica Prusa w Miłakowie, gmina Miłakowo		
Skala: 1:500	Przedmiot opracowania: Projekt budowlany + projekt zagospodarowania sieci kanalizacji sanitarnej - plansza zbiorcza sieci, ul. Prusa	Faza: PB
Data: 05.2008		Branża: wielobr.
Projektant br. sanitarna: mgr inż. G. Tochman	Opracował br. drogowa: mgr inż. G. Tochman	Weryfikował br. sanitarna: mgr inż. E. Kolak
Projektant br. teletechniczna: mgr A. Wiszniewski		