


Nawierzchnia na gruncie rodzimym  
Skala 1:10

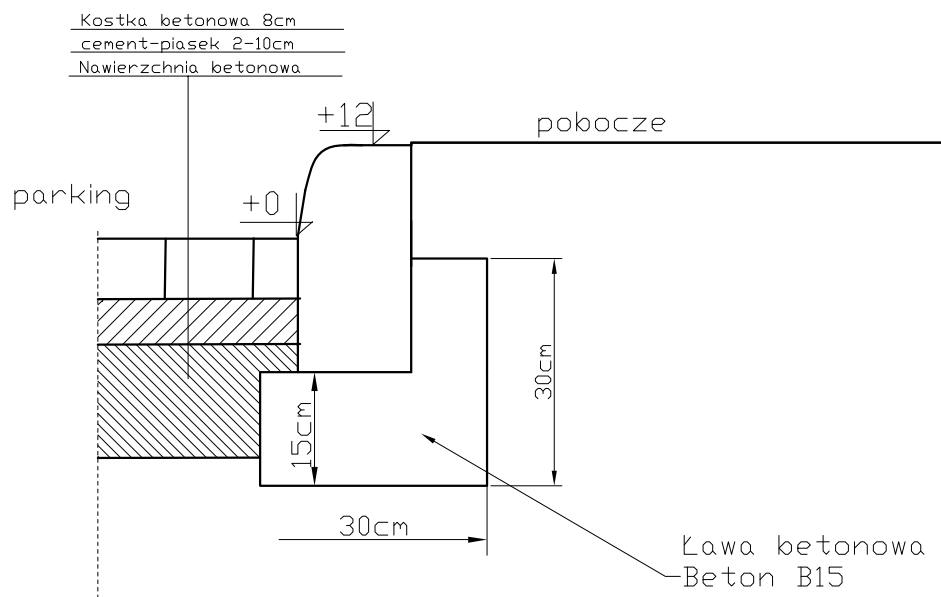

Nawierzchnia na istniejącej nawierzchni betonowej  
Skala 1:10

Projekt budowy traktu pieszego i parkingu przy ulicy Olsztyńskiej w Mitakowie	
Szczegół krawężnika	Skala: 1:10
Inwestor: Gmina Mitakowo, Urząd Miejski w Mitakowie 14-310 Mitakowo, ul. Olsztyńska 16	
Projektant: Jacek Babicki upr. nr WAM 0095/P000/07	